Ordnance Survey®
OS Sitemap™

20 0 20 40 60 80 100

Metres

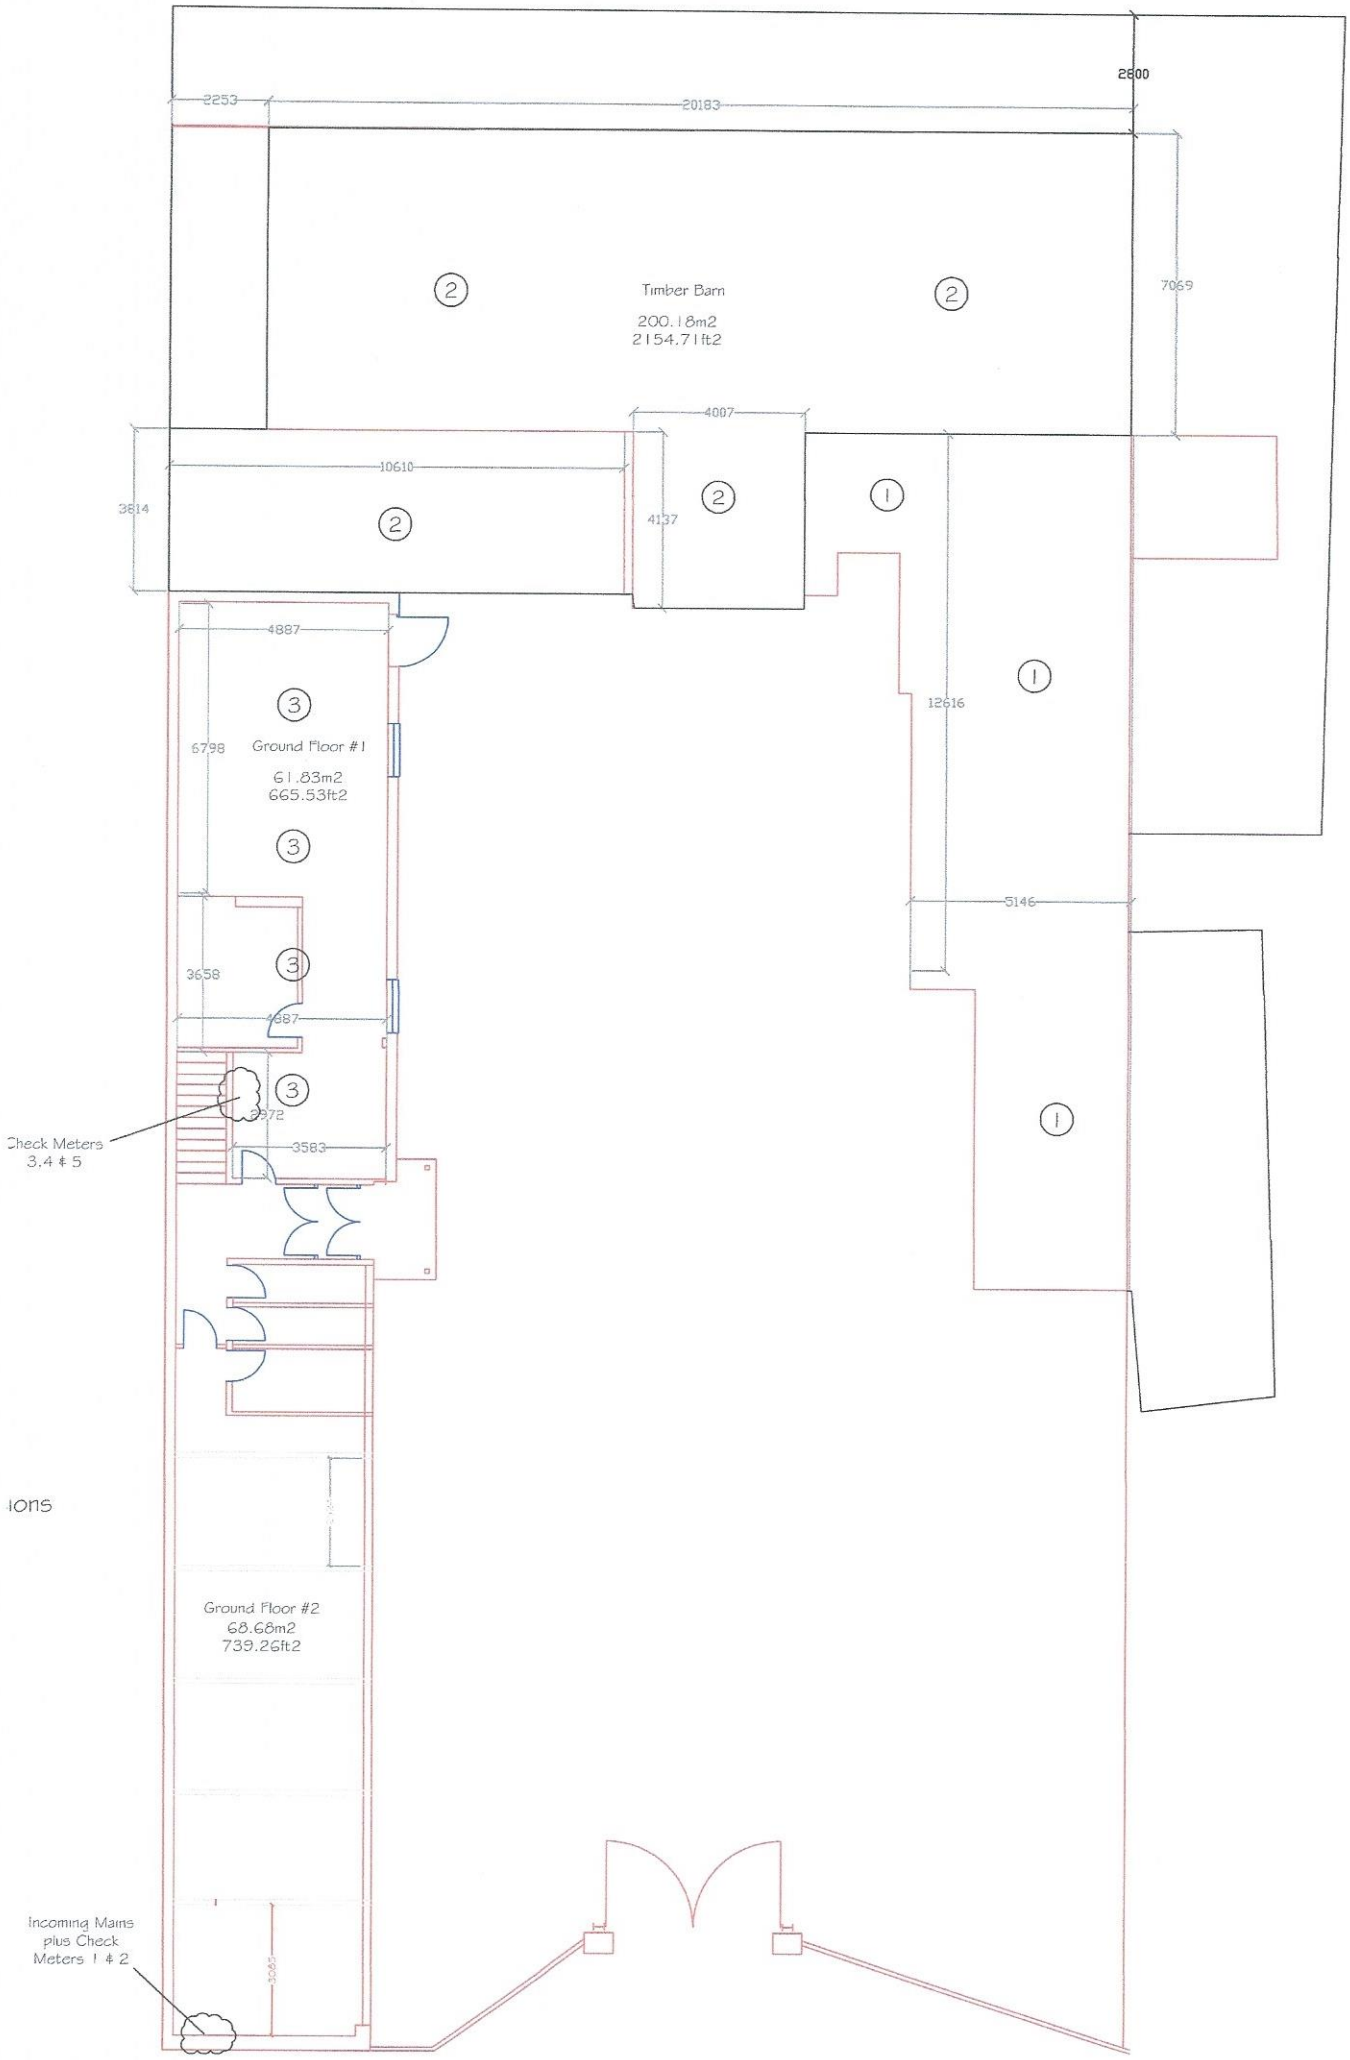
2253
20183
2600
7069
Timber Barn
200.18m2
2154.71ft2
4007
10610
3814
4137
12616
5146
4887
6798
Ground Floor #1
61.83m2
665.53ft2
3658
4987
3583
Check Meters
3,4 & 5
Ground Floor #2
68.68m2
739.26ft2
Incoming Mains
plus Check
Meters 1 & 2

ions

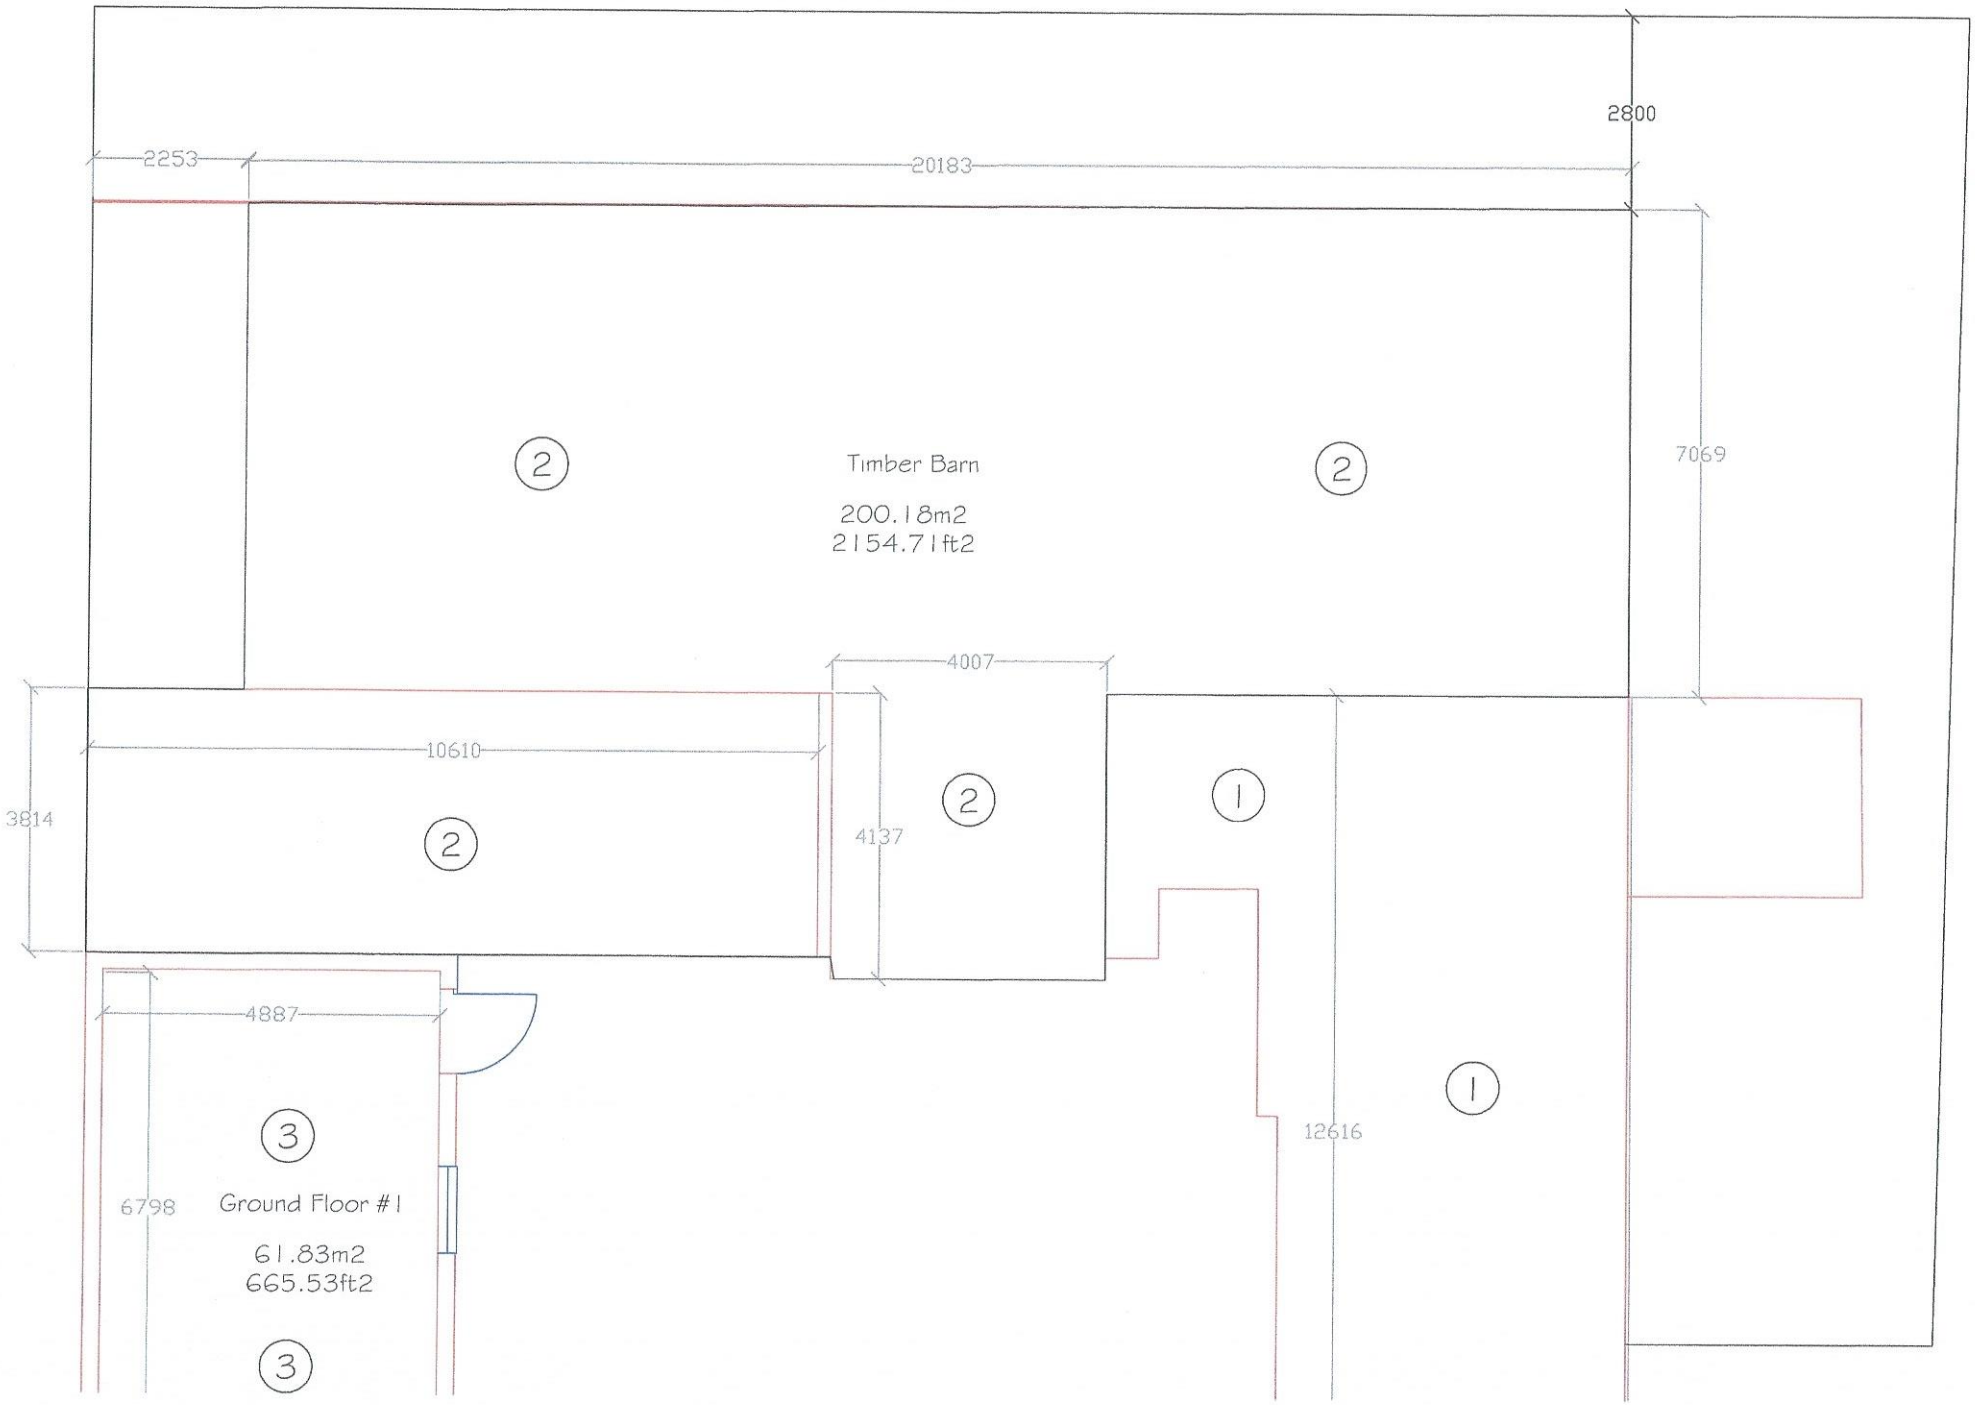
2800
2253
20183
7069
2
Timber Barn
200.18m2
2154.71ft2
2
4007
10610
3814
2
4137
2
1
4887
1
12616
3
6798
Ground Floor #1
61.83m2
665.53ft2
3

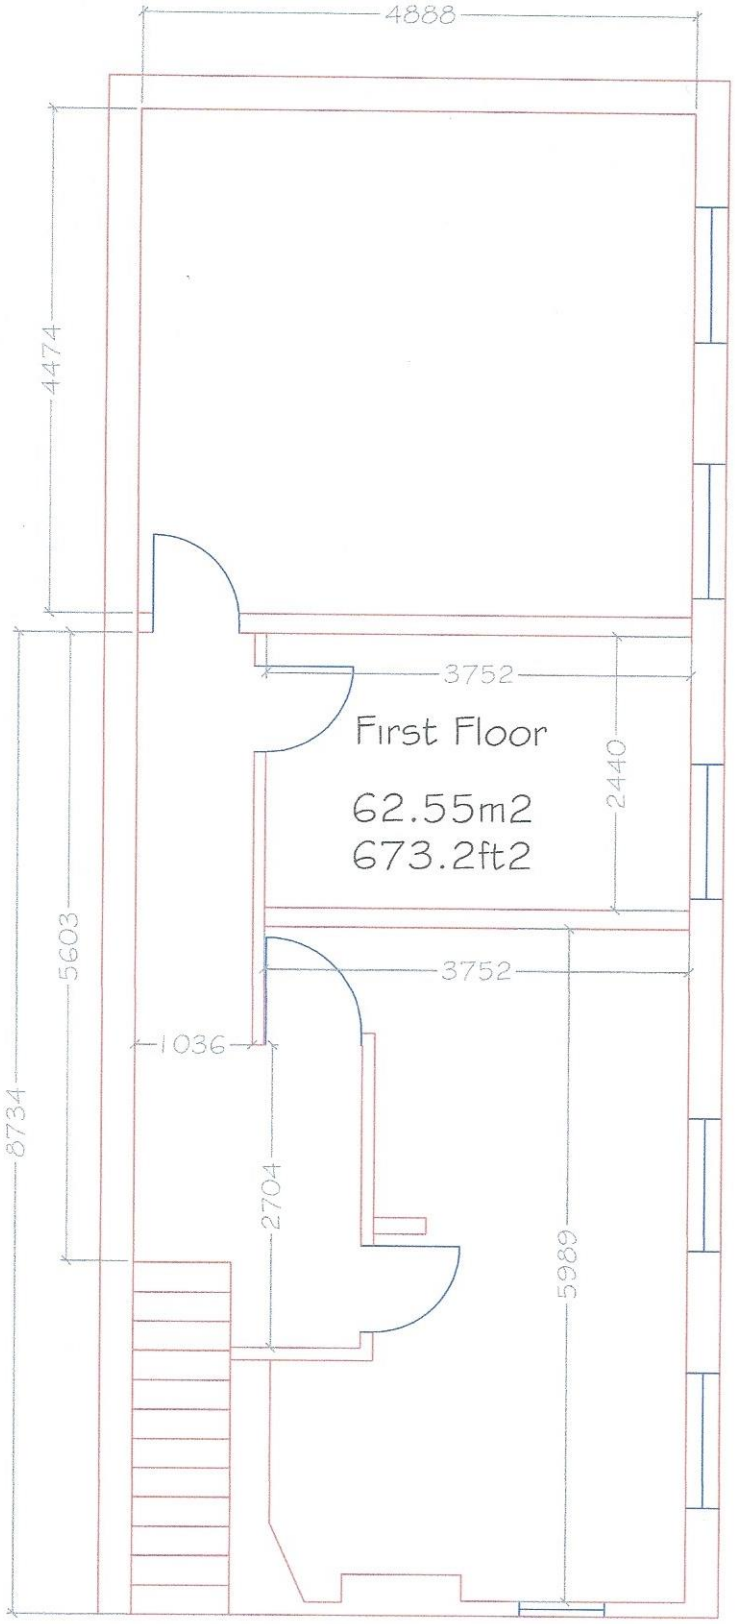
4888
4474
3752
First Floor
62.55m2
673.2ft2
2440
5603
3752
1036
8734
2704
5989

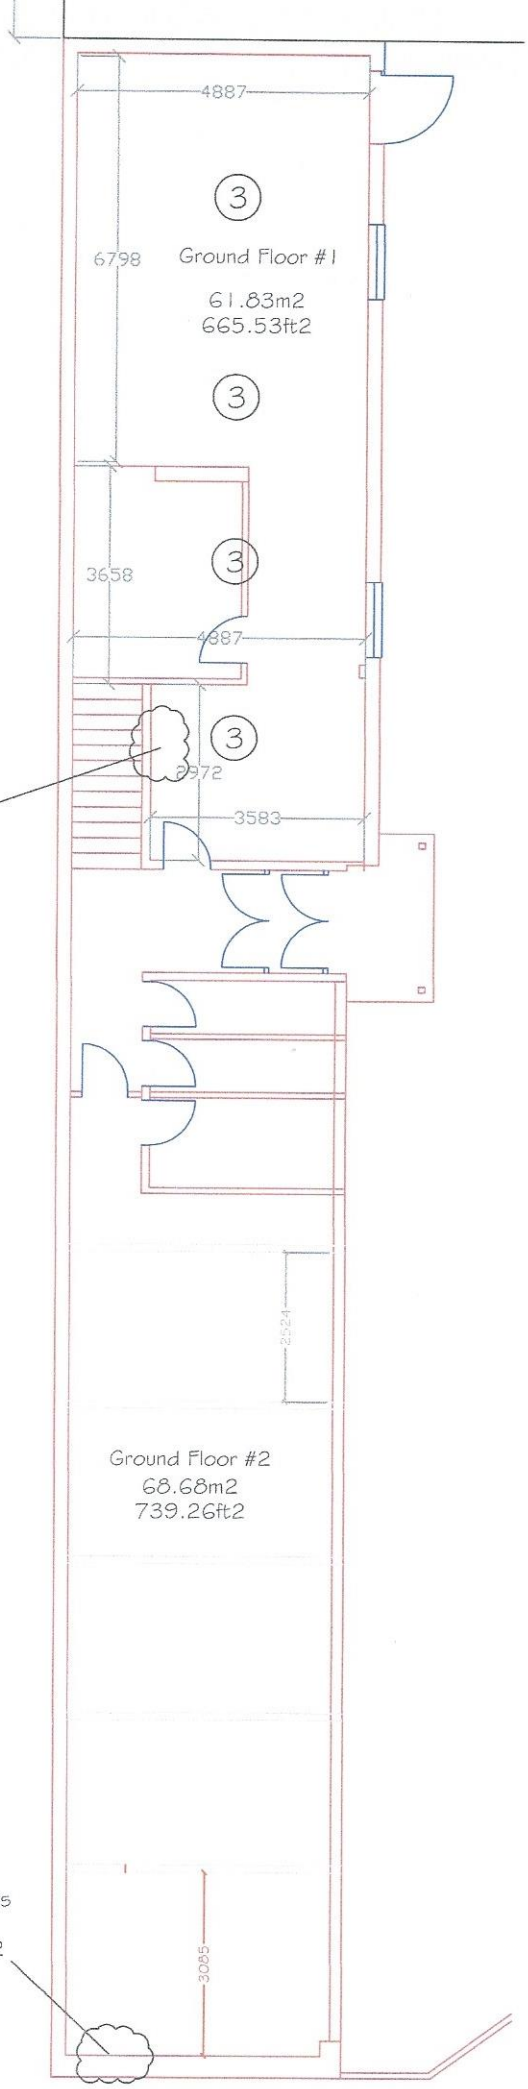
4887
3
6798
Ground Floor #1
61.83m2
665.53ft2
3
3
3658
3
4887
3
2972
Check Meters
3,4 & 5
3583
2524
Ground Floor #2
68.68m2
739.26ft2
Incoming Mains
plus Check
Meters 1 & 2
3085

ıtions